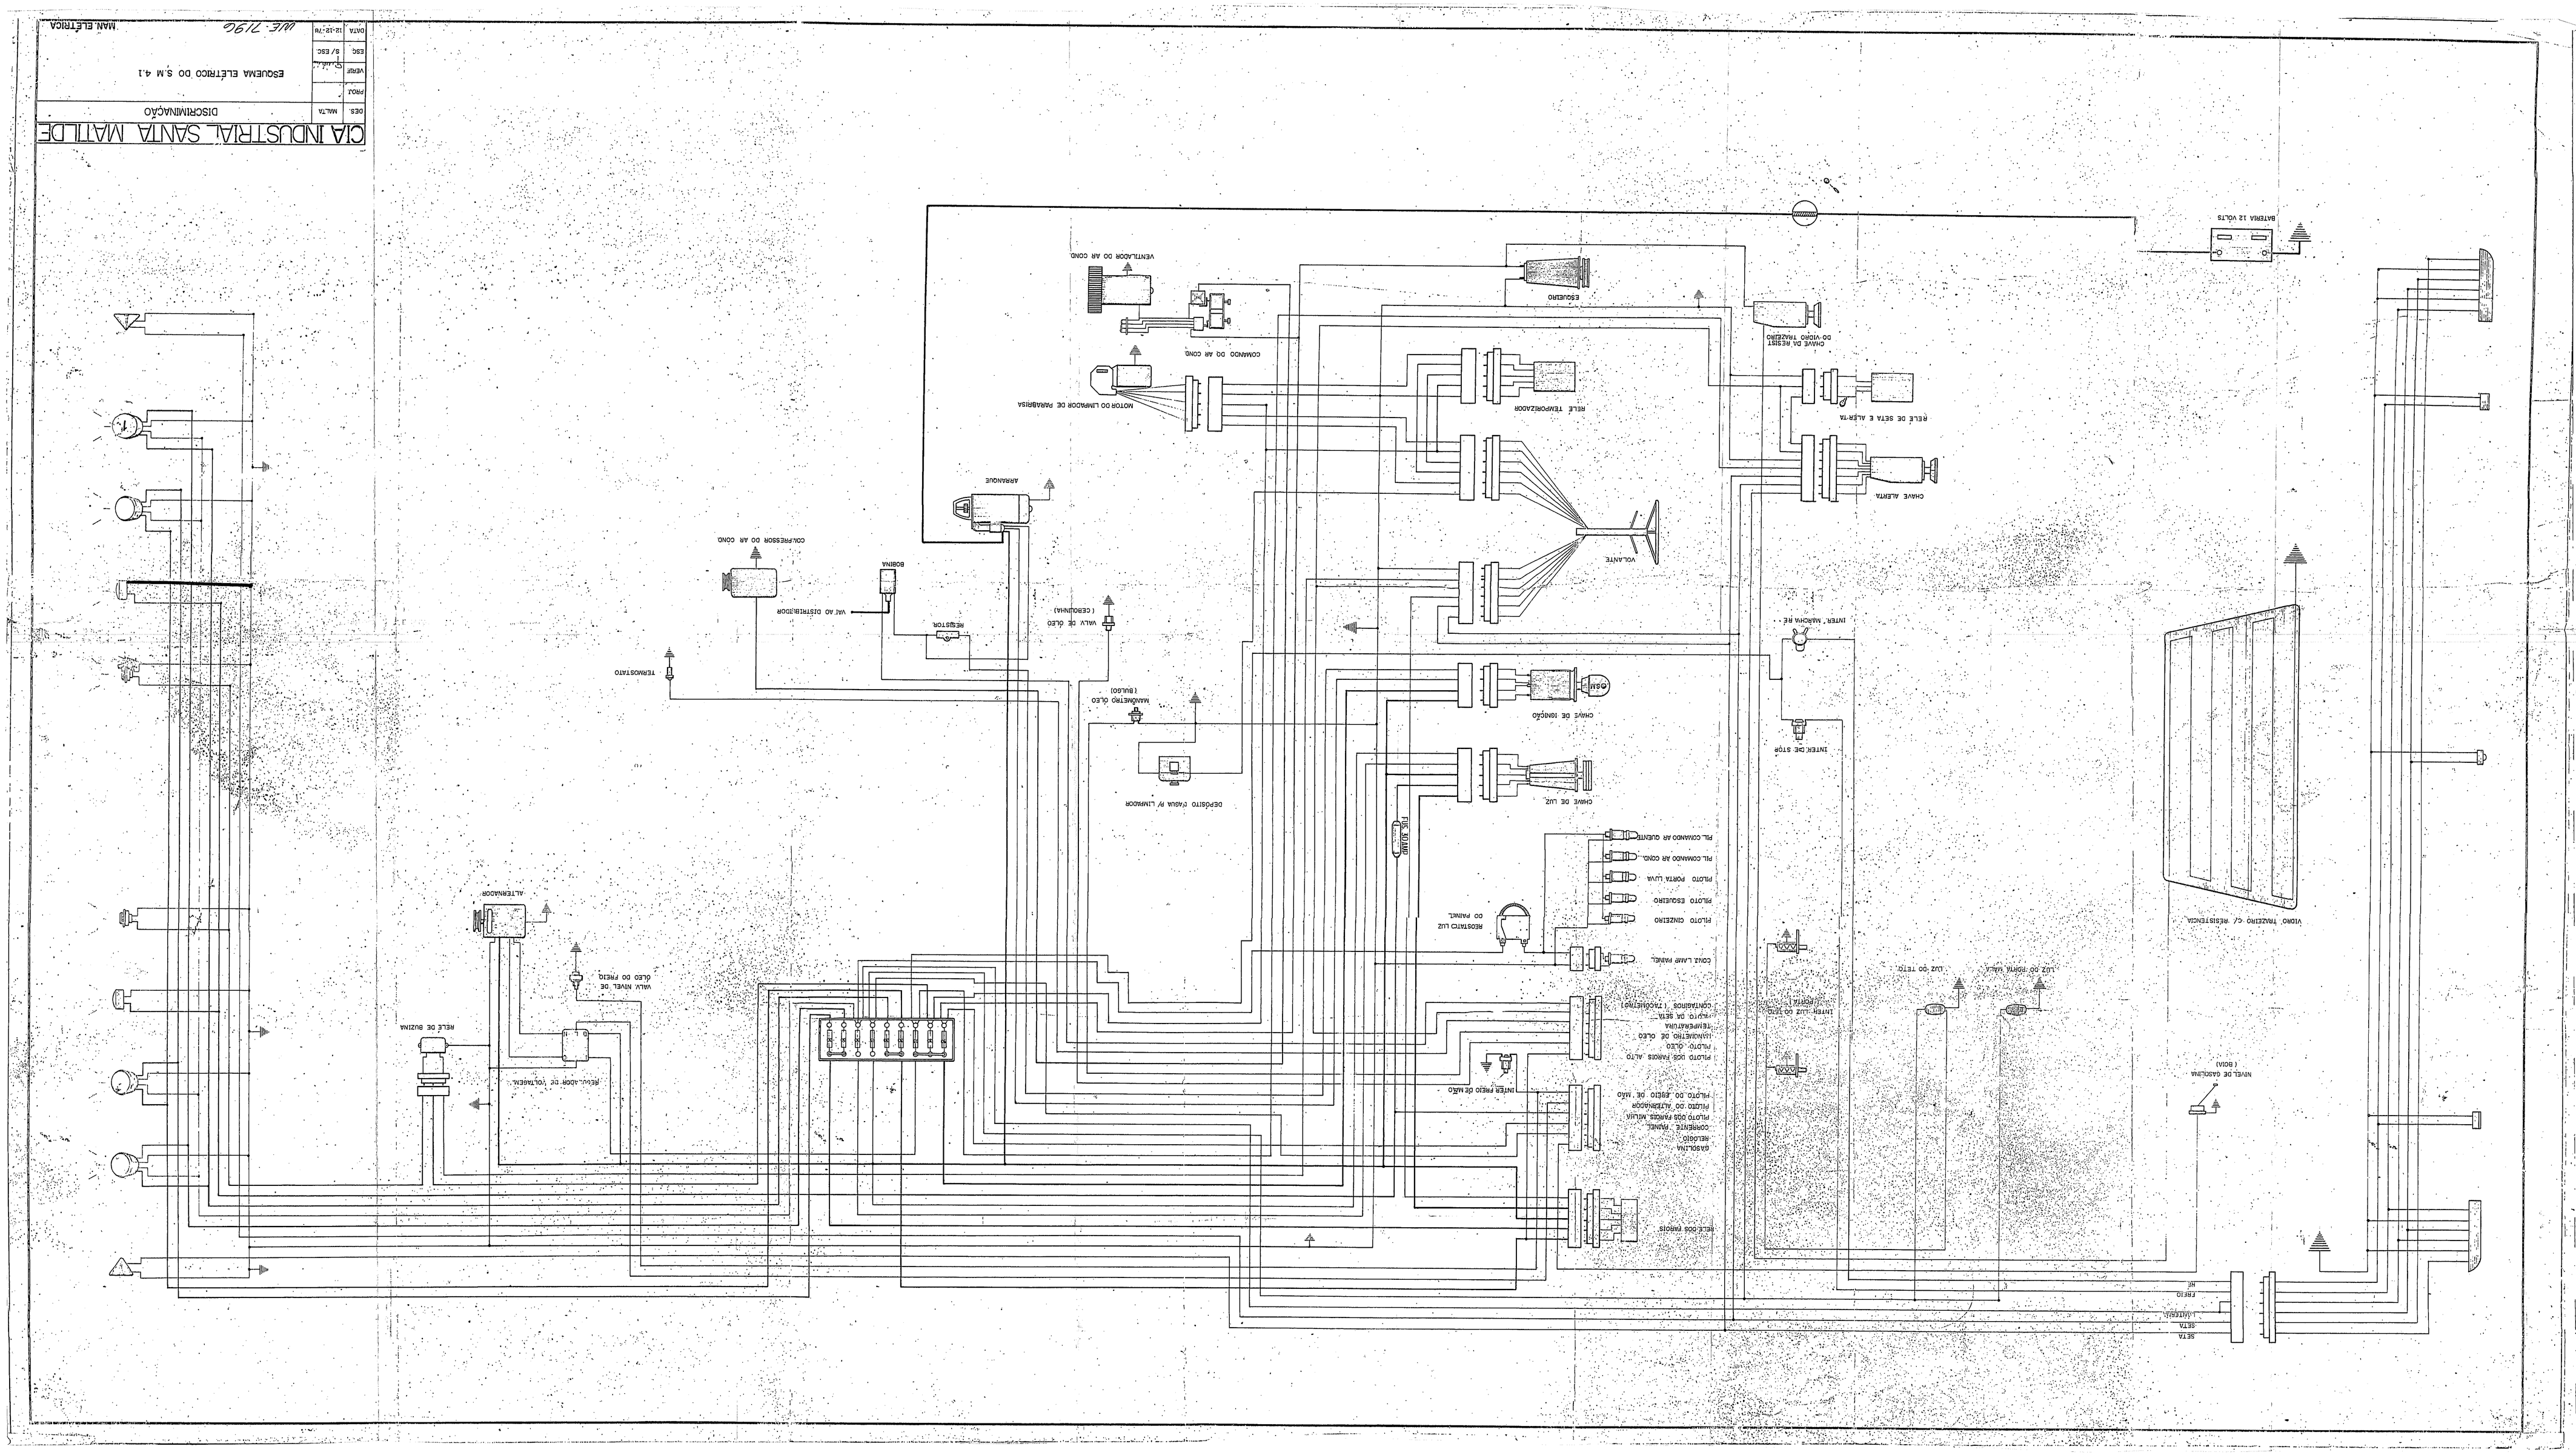
CIA INDUSTRIAL SANTA MATILDE
DISCRIMINAÇÃO
ESQUEMA ELÉTRICO DO S.M 4.1
MAN. ELÉTRICA
WE-719G
BATERIA 12 VOLTS
VENTILADOR DO AR COND.
COMANDO DO AR COND.
MOTOR DO LIMPADOR DE PARABRISA
ESQUEIRO
CHAVE DA RESIST DO VIDRO TRAZEIRO
RELÉ DE SETA E ALERTA
CHAVE ALERTA
RELÉ TEMPORIZADOR
VOLANTE
ARRANQUE
COMPRESSOR DO AR COND.
BOBINA
VAL AO DISTRIBUIDOR
REGISTOR
VALV DE ÓLEO (CEBOLINHA)
TERMOSTATO
MANÔMETRO ÓLEO (BULGO)
DEPÓSITO CAGUA P/ LIMPADOR
CHAVE DE IGNIÇÃO
CHAVE DE LUZ
INTER. MARCHA RÉ
INTER. DE STOP
FUS. 30 AMP
PIL. COMANDO AR QUENTE
PIL. COMANDO AR COND.
PILOTO PORTA LUVA
PILOTO ESQUEIRO
PILOTO CINZEIRO
COMP. LAMP. PANEL
REOSTATO LUZ DO PANEL
INTER. FREIO DE MÃO
GASOLINA
RELÓGIO
CORRENTE PANEL
PILOTO DOS FAROIS ALTO
PILOTO DO ALTERNADOR
PILOTO DO ESPEIO DE MÃO
PILOTO DOS FAROIS ALTO
PILOTO ÓLEO
MANÔMETRO DE ÓLEO
TEMPERATURA
PILOTO DA SETA
CONTADOR (TACÔMETRO)
INTER. LUZ DO TETO
LUZ DO TETO
LUZ DO PORTA MALA
VIDRO TRAZEIRO C/ RESISTÊNCIA
NIVEL DE GASOLINA (BOIA)
RELÉ DOS FAROIS
ALTERNADOR
VALV. NIVEL DE ÓLEO DO FREIO
RELÉ DE BUZINA
REGULADOR DE VOLTAGEM
SETA
SETA
FREIO
NÍ